
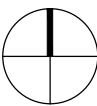
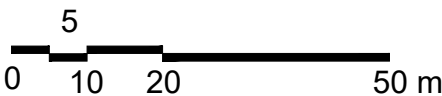


POSTOJEĆE / PLANIRANO

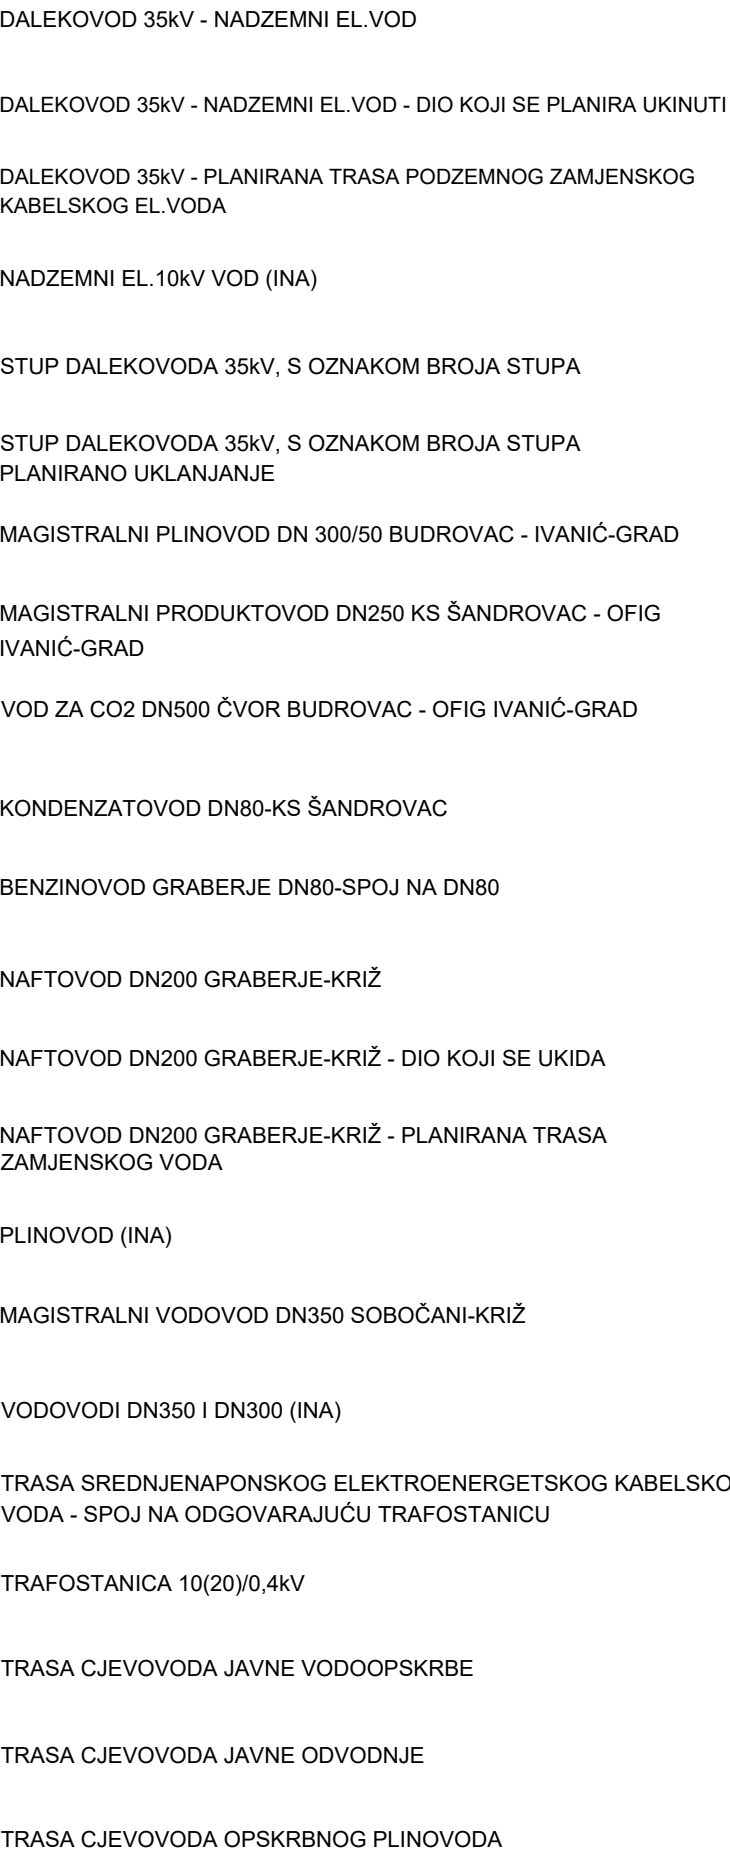

PRIJEDLOG ZA JAVNU RASPRAVU

ŽUPANIJA: ZAGREBAČKA ŽUPANIJA		GRAD: IVANIČ-GRAD	
NAZIV URBANISTIČKOG PLANA: <div>URBANISTIČKI PLAN UREĐENJA UPU-9 ZA PODRUČJE GRABERJE IVANIČKO</div>			
NAZIV KARTOGRAFSKOG PRIKAZA: <div>PROMETNA, ULIČNA I KOMUNALNA INFRASTRUKTURNA MREŽA</div>			
BROJ KARTOGRAFSKOG PRIKAZA: 2.		MJERILO KARTOGRAFSKOG PRIKAZA: 1:1000	
ODLUKA O IZRADI URBANISTIČKOG PLANA UREĐENJA: "SLUŽBENI GLASNIK GRADA IVANIČ-GRADA" BR. 03/22		ODLUKA PREDSTAVNIČKOG TIJELA O DONOŠENJU PLANA:	
OBJAVA JAVNE RASPRAVE: DNEVNI LIST "24SATA" OD 13.12.2022.		JAVNI UVID ODRŽAN: OD 19.12.2022. DO 17.01.2023. GODINE	
PEČAT TIJELA ODGOVORNOG ZA PROVOĐENJE JAVNE RASPRAVE:		ODGOVORNA OSOBA ZA PROVOĐENJE JAVNE RASPRAVE: <div>PROČELNIK Dražen Hlad, dipl.ing.građ. (ime, prezime i potpis)</div>	
PRAVNA OSOBA KOJA JE IZRADILA PLAN: URBIA d.o.o. Čakovec		I. G. Kovačić 10, Čakovec; tel. 040/373 400	
PEČAT PRAVNE OSOBE KOJA JE IZRADILA PLAN:		ODGOVORNI VODITELJ:	
direktorica: Vesna Makovec, dipl.ing.arh.		ovlaštena arhitektica urbanistica: Vesna Makovec, dipl.ing.arh.	
BROJ PLANA: UPU - 14/2021		DATUM: 12/2022	
STRUČNI TIM U IZRADI PLANA: 1. V. Makovec, dipl.ing.arh. 2. B. Perhoć, dipl.ing.arh. 3. B. Balent, struč.spec.ing.aedif.		4. M. Bratković, mag.ing.aedif. 5. M. Bakač, dipl.oec.	
PEČAT PREDSTAVNIČKOG TIJELA:		PREDSJEDNIK PREDSTAVNIČKOG TIJELA: <div>PEDSJDNIK GRADSKOG VIJEĆA Željko Pongrac, pravnik kriminalist (ime, prezime i potpis)</div>	
ISTOVJETNOST S IZVORNIKOM OVJERAVA: <div>(ime, prezime i potpis)</div>		PEČAT:	