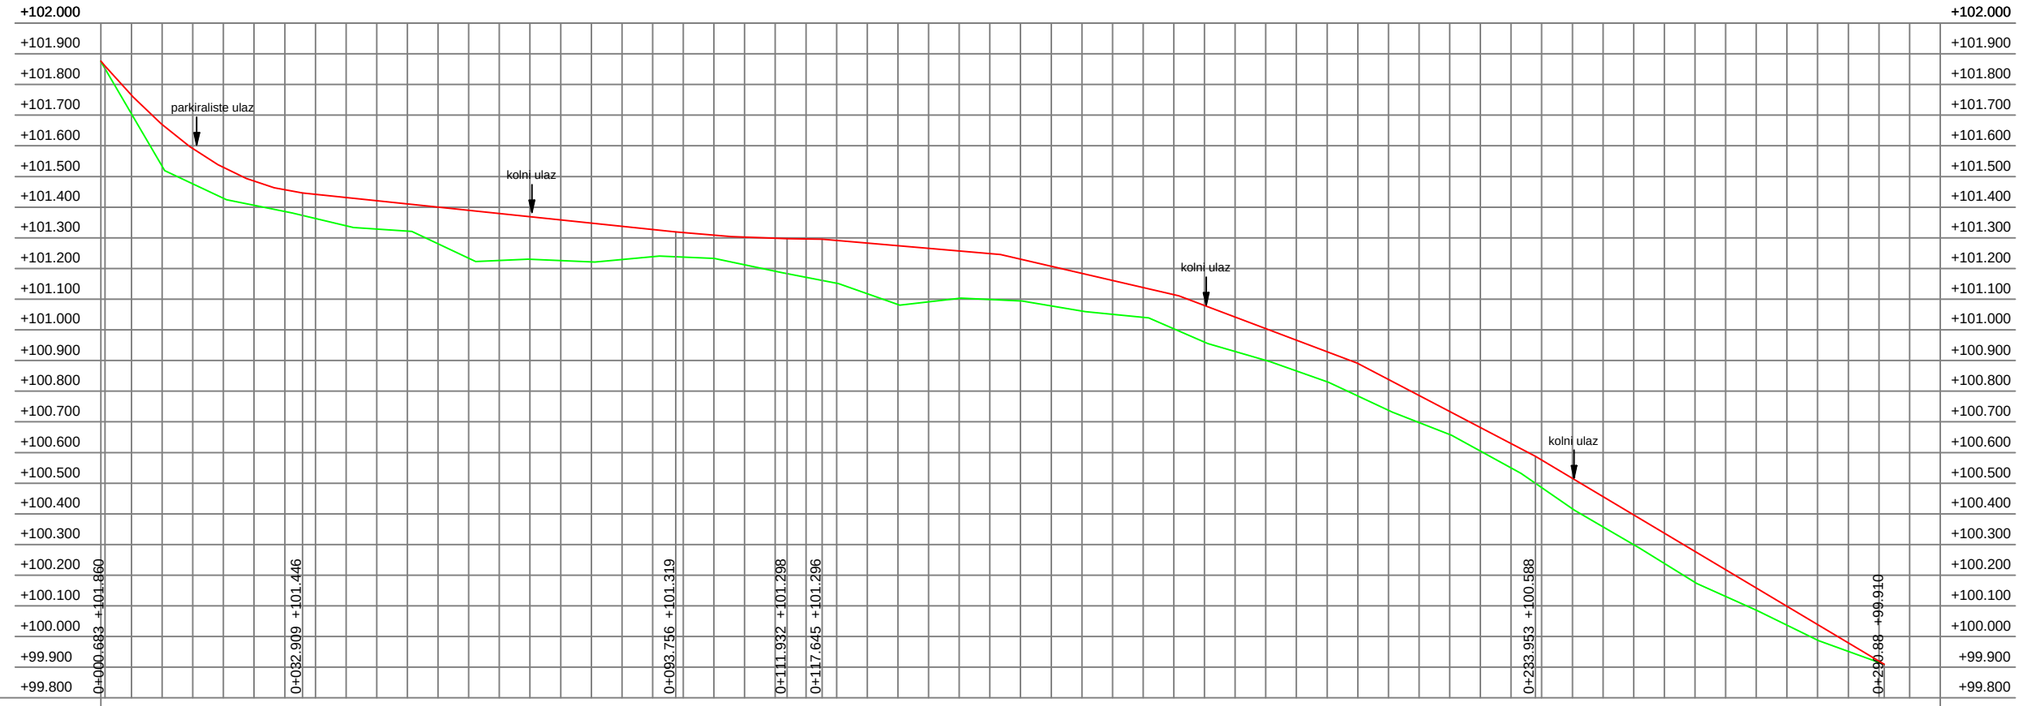

Oznake Stacionaze	0+000	0+010	0+020	0+030	0+040	0+050	0+060	0+070	0+080	0+090	0+100	0+110	0+120	0+130	0+140	0+150	0+160	0+170	0+180	0+190	0+200	0+210	0+220	0+230	0+240	0+250	0+260	0+270	0+280	0+290	0+300
Kota nivelete	+101.876	+101.669	+101.529	+101.455	+101.431	+101.411	+101.390	+101.369	+101.348	+101.327	+101.308	+101.298	+101.295	+101.285	+101.265	+101.235	+101.195	+101.145	+101.084	+101.014	+100.934	+100.844	+100.744	+100.634	+100.516	+100.397	+100.278	+100.158	+100.039	+99.920	
Kota makadama	+101.875	+101.534	+101.429	+101.386	+101.340	+101.322	+101.233	+101.230	+101.221	+101.238	+101.233	+101.191	+101.152	+101.083	+101.102	+101.094	+101.061	+101.041	+100.960	+100.900	+100.831	+100.738	+100.659	+100.550	+100.417	+100.299	+100.176	+100.086	+99.989	+99.916	
Razlike profila	-0.001	-0.136	-0.100	-0.069	-0.092	-0.089	-0.156	-0.139	-0.126	-0.089	-0.075	-0.107	-0.143	-0.202	-0.162	-0.141	-0.134	-0.104	-0.125	-0.114	-0.104	-0.106	-0.085	-0.084	-0.099	-0.097	-0.101	-0.072	-0.051	-0.004	
Geometrija trase	R=7945.393																														
Nagib / Radijus	Rv1500.000			-0.209%						Rv10000.000	-0.027%								Rv-10000.000							-1.191%						

GRAĐEVINA: Vučakovečka ulica	PROJEKTANT I GLAVNI PROJEKTANT: Mladen Jugović, dipl.ing.građ.
INVESTITOR: GRAD IVANIĆ GRAD Park hrvatskih branitelja 1, Ivanić Grad	
FAZA: IZVEDBENI PROJEKT	UZDUZNI PROFIL - OS 2 INDUSTRIJSKA CESTA (ODVOJAK)
T.D./Z.O.P.: 16-01	DIREKTOR: Mladen Jugović, dipl.ing.građ.
DATUM: veljača, 2016.	FIM INŽENJERING d.o.o. Zagrebačka 73-75, 10410 Velika Gorica

MJERIL
1 : 1000
NACRT
1 -