


# II. IZMJENE I DOPUNE PROSTORNOG PLANA UREĐENJA GRADA IVANIĆ-GRADA

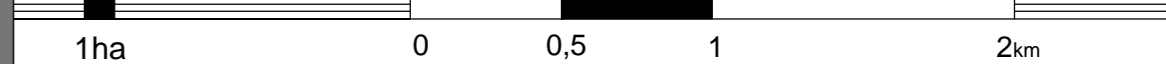


- TUMAČ:**
- GRANICA OBUHVATA PLANA
  - GRANICA NASELJA
  - GRANICA GRADA
  - GRANICA ŽUPANIJE

- TRANSFORMATORSKA I RASKLOPNA POSTROJENJA**
- TS 110/35 kV
  - TS 110/20 kV - planirana
  - TS 35/10 kV
  - TS 10(20)/0.4 kV

- ELEKTROPRIJENOSNI UREĐAJI**
- DALEKOVOD 400 kV
  - DALEKOVOD 110 kV
  - DALEKOVOD 35 (20) kV  
KABEL 35 (20) kV
  - DALEKOVOD 35 (20) kV - PLANIRANI  
KABEL 35 (20) kV - PLANIRANI
  - DALEKOVOD 10 (20) kV

- OBNOVLJIVI IZVORI ENERGIJE**
- POSTROJENJA ZA KORIŠTENJE  
OBNOVLJIVIH IZVORA ENERGIJE I  
KOGENERACIJU - PLANIRANO

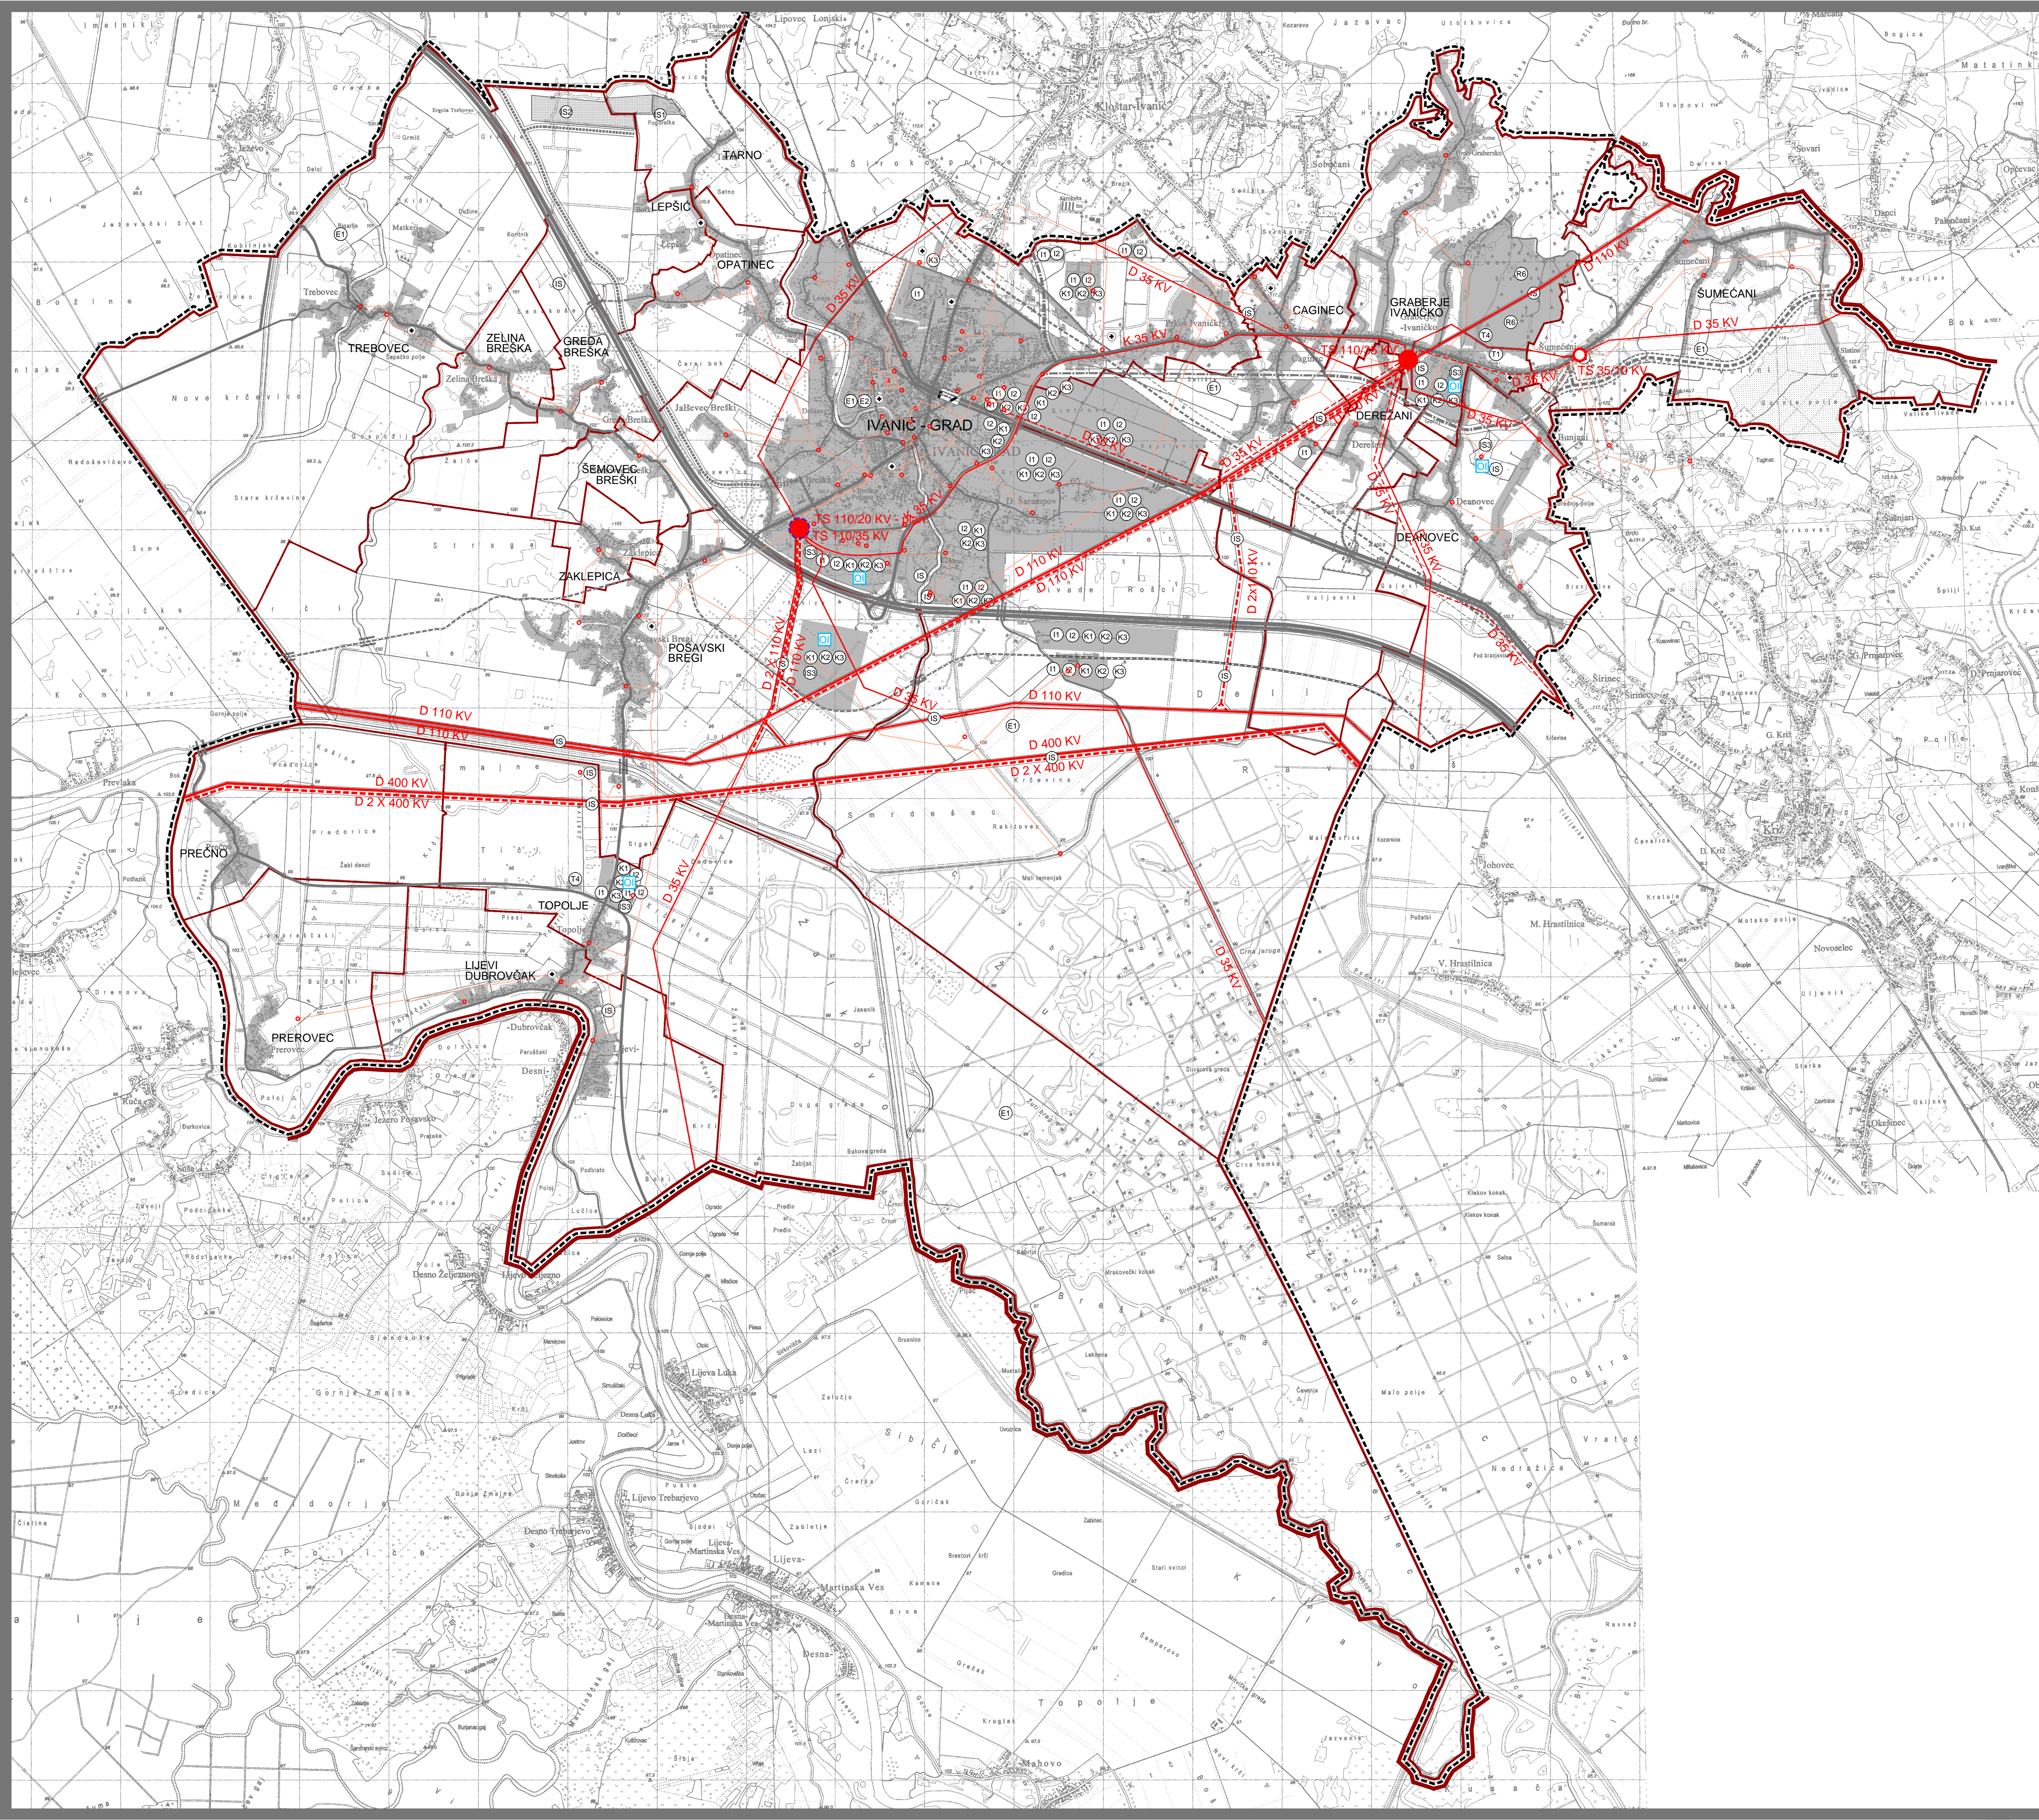

Županija: ZAGREBAČKA ŽUPANIJA	
Grad: IVANIĆ-GRAD	
Naziv prostornog plana: II. IZMJENE I DOPUNE PPGU IVANIĆ-GRADA	
Naziv kartografskog prikaza: INFRASTRUKTURNI SUSTAVI I MREŽE ELEKTROENERGETIKA	
Broj kartografskog prikaza: 3.3.	Mjerilo kartografskog prikaza: 1:25 000
Odluka Gradskog vijeća o izradi Plana: Odluka Gradskog vijeća o donošenju Plana: 02/12	SLUŽBENI GLASNIK GRADA IVANIĆ-GRADA 06/14
Javna rasprava (datum objave): I. - 11. srpanj 2013. II. - 08. siječanj 2014.	Javni uvid održan: I. - 22. srpanj - 06. kolovoz 2013. II. - 16. - 23. siječanj 2014.
Pečat tijela odgovornog za provođenje ponovne javne rasprave:	Odgovorna osoba za provođenje ponovne javne rasprave: Milivoj Marišić, dipl. oec.
Suglasnost na Plan: Klasa: 350-02/14-01/06, Ur.broj: 238/1-03-04-05, Datum: 07. srpanj 2014. godine	Suglasnost Župana Zagrebačke županije: M.P.
Pravna osoba koja je izradila Plan: M.P.	Zg-projekt d.o.o.  potpisane za projektiranje i nadzor 10000 ZAGREB, ĐORĐEVIĆEVA 24
Pečat pravne osobe koja je izradila Plan: M.P.	Odgovorna osoba: m. sc. Josip Jović, dipl. ing. prom./ing. građ.
Pečat odgovornog voditelja izrade Plana: M.P.	Odgovorni voditelj: Nataša Martinčić, dipl. ing. arh.
Koordinatori Plana: M.P.	Za ZG-projekt: Nataša Martinčić, dipl. ing. arh. Za Grad Ivanić-Grad: Sandra Abramović, dipl. ing. arh.
Stručni tim u izradi Plana: M.P.	m. sc. Zdravko Mihalić, dipl. ing. građ. Sandra Mihalić, mag. ing. arh. Božo Golubić, dipl. ing. prom. Antonijski Tilišar, dipl. ing. prom. Nikša Laušin, mag. ing. arh.
Pečat Gradskog vijeća: M.P.	Suradnja za odvojeno: Studio Auctor d.o.o. Ranko Gašparović, dipl. ing. građ.
Istovjetnost ovog Plana s izvornikom ovjerava: M.P.	Pečat nadležnog tijela: Željko Pongrac
ime, prezime i potpis	