


II. IZMJENE I DOPUNE PROSTORNOG PLANA UREĐENJA GRADA IVANIĆ-GRADA

1:1a 0 0,5 1 2km

- TUMAČ:**
- GRANICA OBUHVATA PLANA
 - GRANICA NASELJA
 - GRANICA GRADA
 - GRANICA ŽUPANIJE
- ODVODNJA OTPADNIH VODA**
- UREĐENJE ZA PROČIŠĆAVAJE (MEHANIČKO - BIOLOŠKI)
 - ISPUST
 - CRPNA STANICA
 - PRELJEVNA STANICA
 - RETENCIJA
 - GLAVNI DOVODNI KANALI - KOLEKTORI (razdjelna odvodnja)
 - OSTALI DOVODNI KANALI (razdjelna odvodnja)
 - GLAVNI DOVODNI KANALI - KOLEKTORI (mješovita odvodnja)
 - OSTALI DOVODNI KANALI (mješovita odvodnja)

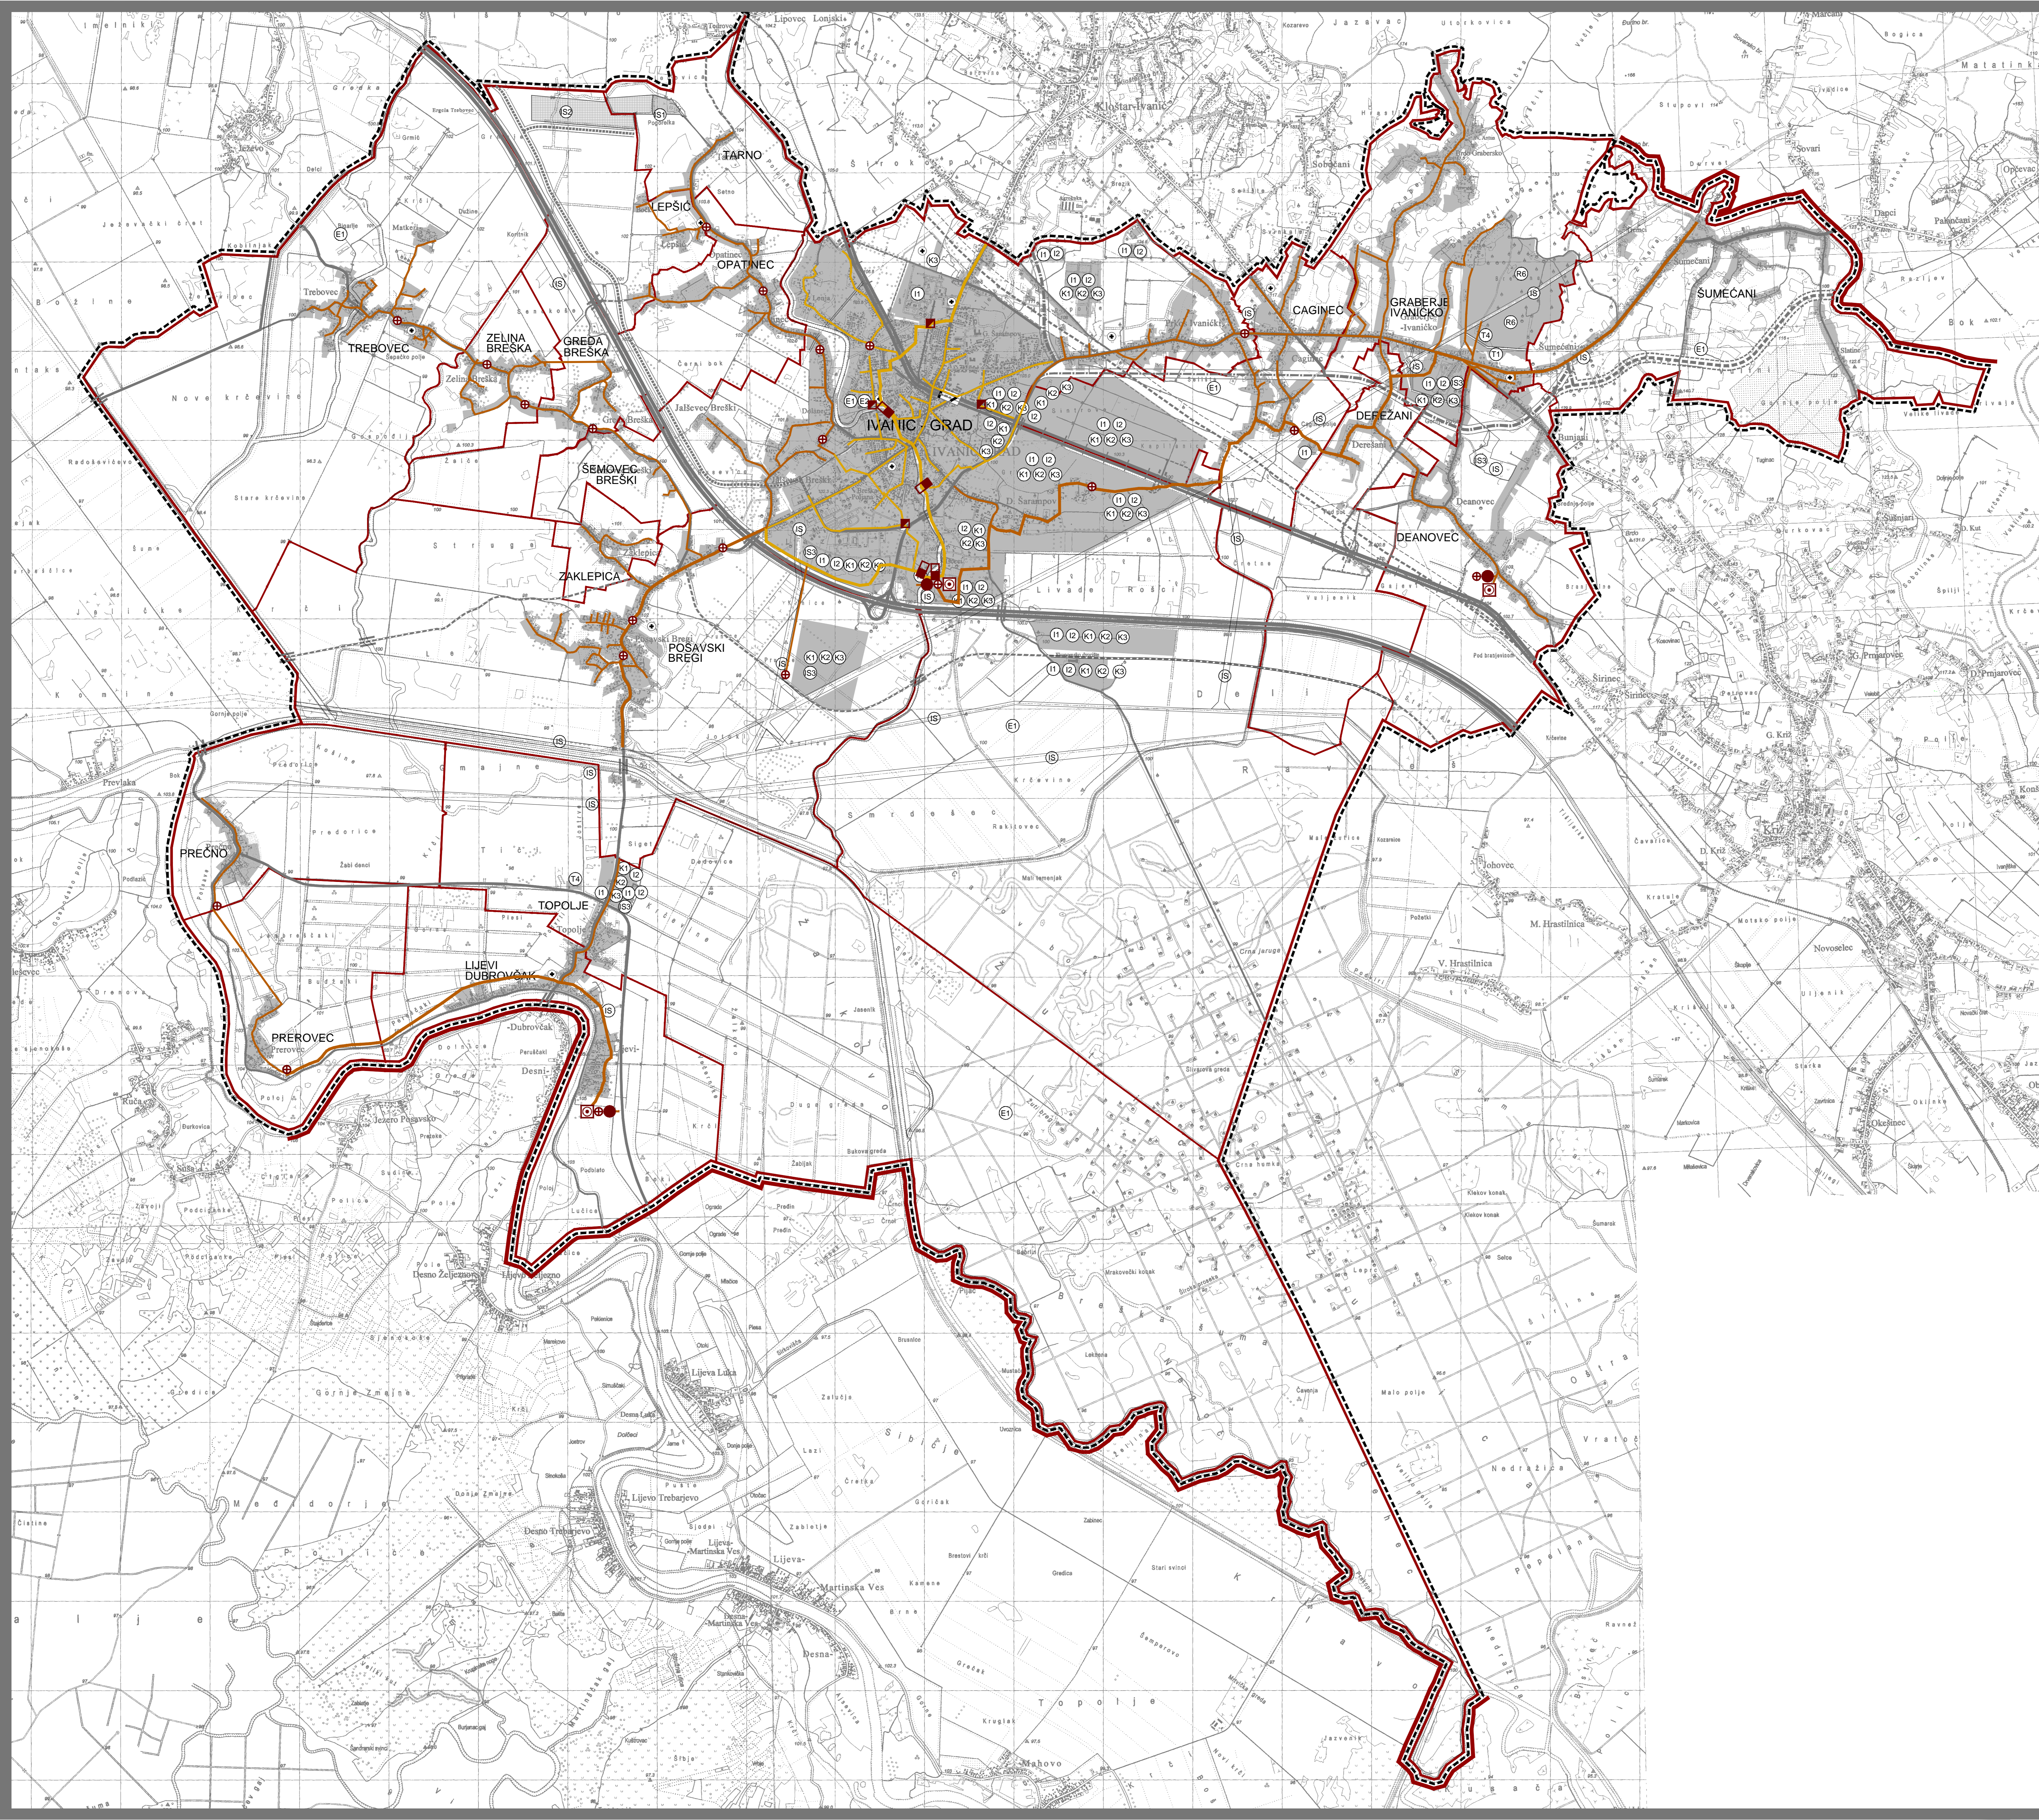

Županija: ZAGREBAČKA ŽUPANIJA	
Grad: IVANIĆ-GRAD	
Naziv prostornog plana: II. IZMJENE I DOPUNE PPG IVANIĆ-GRADA	
Naziv kartografskog prikaza: INFRASTRUKTURNI SUSTAVI I MREŽE ODVODNJA OTPADNIH VODA	
Broj kartografskog prikaza: 3.5.	Mjerilo kartografskog prikaza: 1:25 000
Odluka Gradskog vijeća o izradi Plana: Odluka Gradskog vijeća o donošenju Plana: 02/12	SLUŽBENI GLASNIK GRADA IVANIĆ-GRADA 06/14
Javna rasprava (datum objave): I. - 11. srpanj 2013. II. - 08. siječanj 2014.	Javni uvid održan: I. - 22. srpanj - 06. kolovoz 2013. II. - 16. - 23. siječanj 2014.
Pečat tijela odgovornog za provođenje ponovne javne rasprave:	Odgovorna osoba za provođenje ponovne javne rasprave: Milivoj Maršić, dipl. oec.
Suglasnost na Plan: Klasa: 350-02/14-01/06, Ur.broj: 238/1-03-04-05, Datum: 07. srpanj 2014. godine	Suglasnost Župana Zagrebačke županije: M.P.
Pravna osoba koja je izradila Plan: M.P.	Zg-projekt d.o.o. potpisane za projektiranje i nadzor 10000 ZAGREB, ĐORĐEVA 24
Pečat pravne osobe koja je izradila Plan: M.P.	Odgovorna osoba: m.r. sc. Josip Jović, dipl. ing. prom./ing. građ.
Pečat odgovornog voditelja izrade Plana: M.P.	Odgovorni voditelj: Nataša Martinčić, dipl. ing. arh.
Koordinatori Plana: Za ZG-projekt: Nataša Martinčić, dipl. ing. arh. Za Grad Ivanić-Grad: Sandra Abramović, dipl. ing. arh.	
Stručni tim u izradi Plana: m.r. sc. Zdravko Mihaljasić, dipl. ing. građ. Sandra Mihaljasić, mag. ing. arh. Božo Golubić, dipl. ing. prom. Antonio Tilišar, dipl. ing. prom. Nikša Laušin, mag. ing. arh.	Suradnja za odvodnju: Studio Auctor d.o.o. Ranko Gašparović, dipl. ing. građ.
Pečat Gradskog vijeća: M.P.	Predsjednik Gradskog vijeća: Željko Pongrac
Istovjetnost ovog Plana s izvornikom ovjerava: M.P.	Pečat nadležnog tijela: ime, prezime i potpis