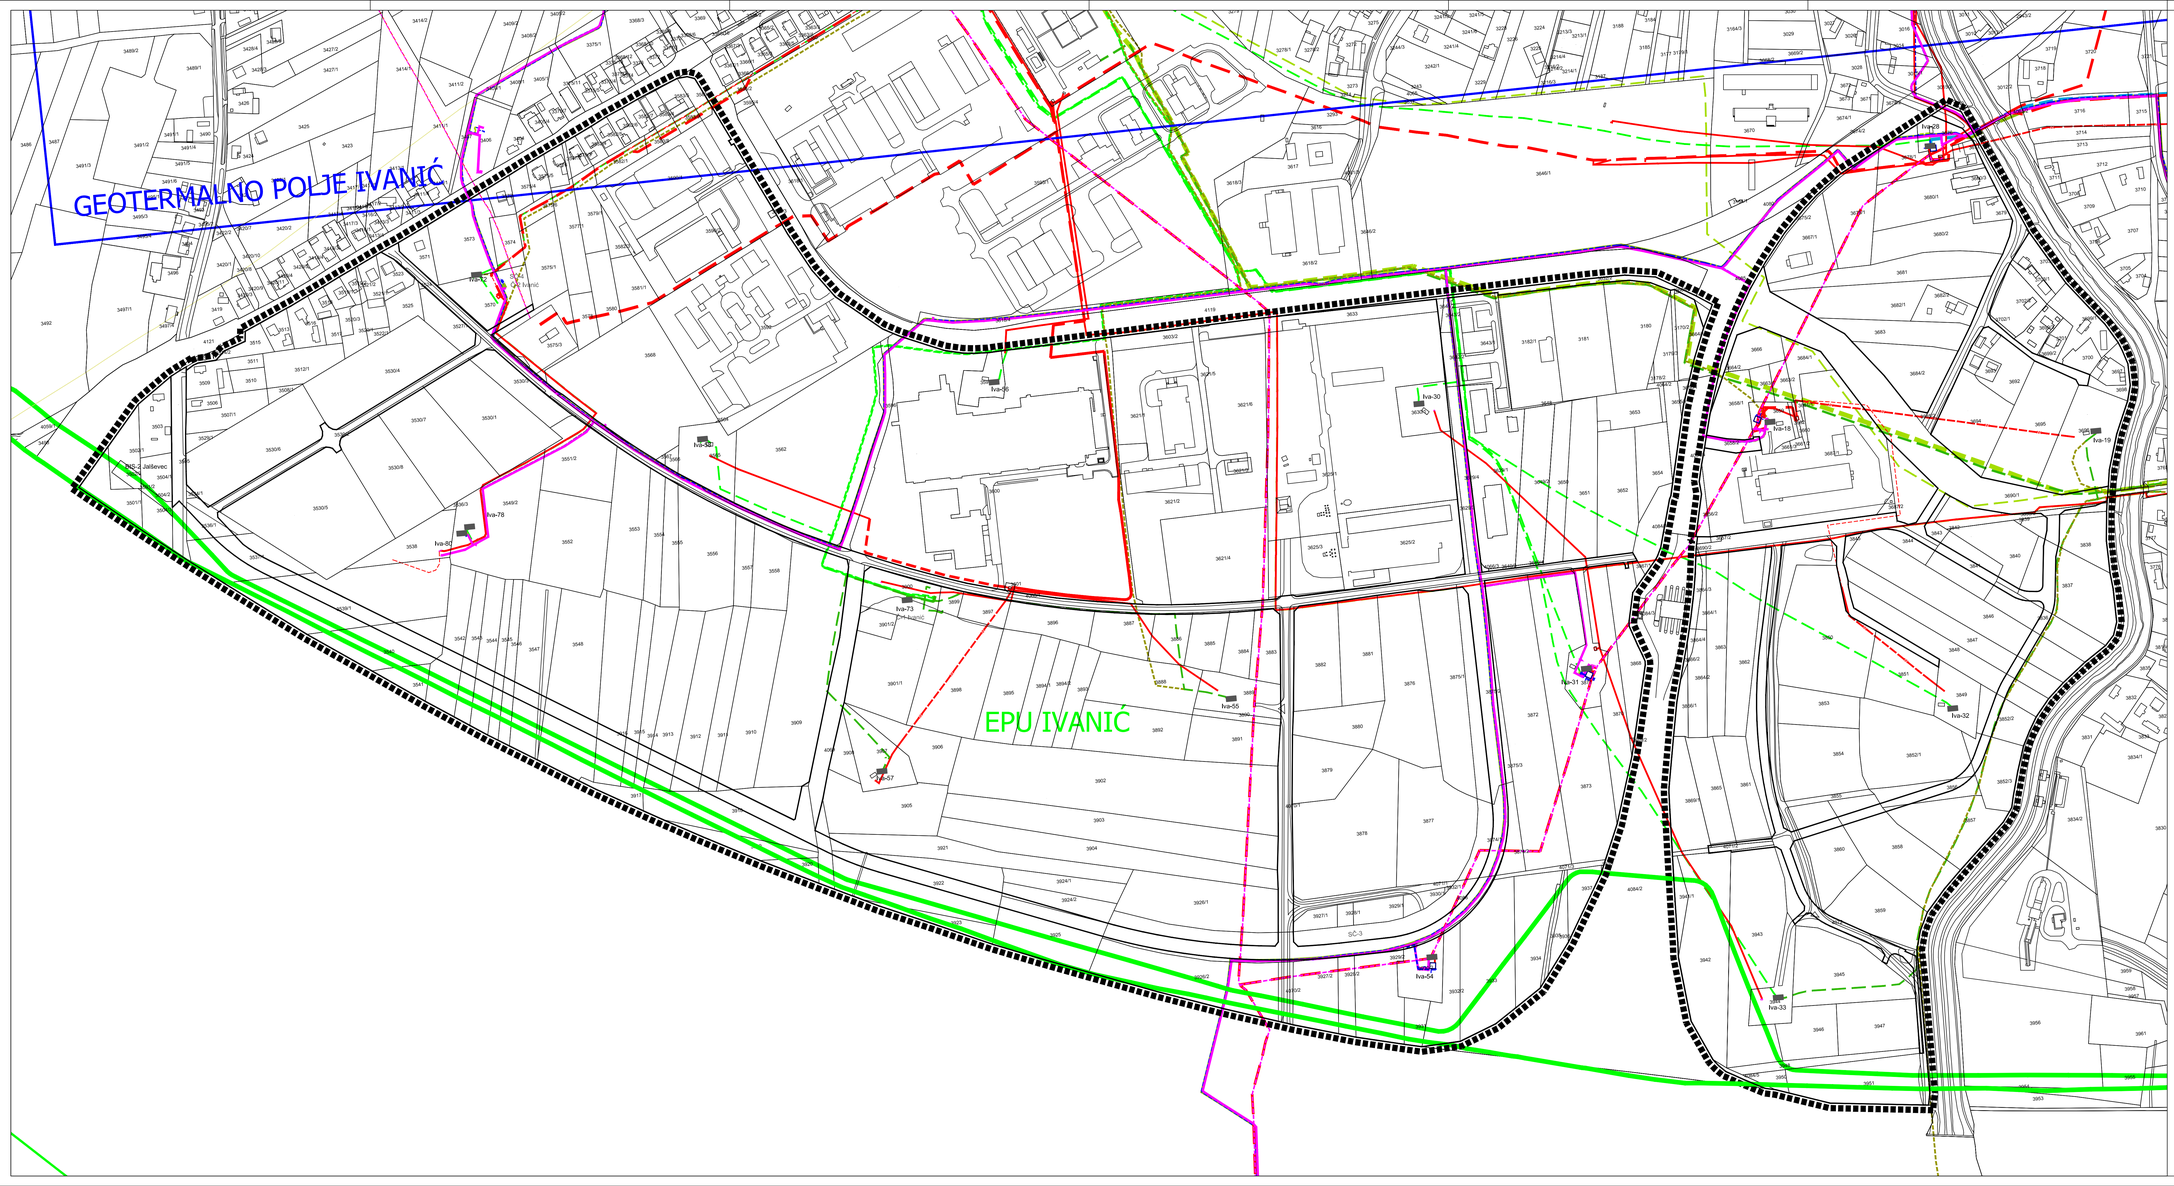

TUMAČ ZNAKOVLJA

GRANICA OBUHVATA PLANA

NAFTA I PLIN

POSTOJEĆE	PLANIRANO	
		ELEKTROVOD (približan vod)
		0,4 kV ELEKTROVOD
		10 kV ELEKTROVOD
		EOR CO2 DN150
		EOR CO2 DN100
		EOR CO2 DN50
		EOR DTK
		EOR VODOVOD DN150
		EOR VODOVOD DN50
		NAFTOVOD DN80 (nije u funkciji)
		NAFTOVOD DN80 (kolektorski)
		NAFTOVOD DN80 (priključni)
		NAFTOVOD DN80 (priključni, fiberglas)
		NAFTOVOD DN100 (kolektorski, fiberglas)
		PLINOVOD DN50 SS Iva-1 - SS Iva-2 (interna potrošnja)
		PLINOVOD DN80 SS2 - SS1 (II stupanj separacije)
		PLINOVOD DN250 (kaptažni)
		SIGNALNI KABEL
		SLANOVOD DN100 (nije u funkciji)
		SLANOVOD DN200 (nije u funkciji)
		SLANOVOD DN250 (utisni)
		MAGISTRALNI PLINOVOD
		BUŠOTINA ZA VAĐENJE PLINA I NAFTE
		Iva-19 NAZIV BUŠOTINE
		GEOTERMALNO POLJE IVANIĆ
		EPU IVANIĆ (cijeli obuhvat Plana)

POVRŠINE OSTALIH INFRASTRUKTURNIH SUSTAVA

POJAS PROMETNICE

ZAGREBAČKA ŽUPANIJA

GRAD IVANIĆ-GRAD

0 40 80 120 160m

Županija: ZAGREBAČKA Grad: IVANIĆ-GRAD

Naziv prostornog plana:

II. Izmjene i dopune
URBANISTIČKOG PLANA UREĐENJA
UPU-3 ZONE GOSPODARSKE NAMJENE
NA PODRUČJU IVANIĆ-GRADA

prijedlog plana za JR

Naziv kartografskog prikaza:

2. Prometna, ulična i komunalna infrastrukturna mreža
NAFTA I PLIN

Broj kartografskog prikaza: **2.c.** Mjerilo kartografskog prikaza: 1:2000

Pravna osoba/tijelo koje je izradilo Plan:

Sveučilište u Zagrebu, ARHITEKTONSKI FAKULTET,
Zavod za urbanizam, prostorno planiranje i pejzažnu arhitekturu,
10000 Zagreb, Fra Andrije Kačića Miošića 26, tel.014639-333

Predstojnik Zavoda:
Prof.dr.sc. DAMIR KRAJNIK, dipl.ing.arh.

Odgovorna voditelj:
Prof.dr.sc. NENAD LIPOVAC, dipl.ing.arh.

Žig pravne osobe/tijela koje je izradilo Plan:

Žig Odgovornog voditelja:

Stručni tim u izradi Plana:
Prof.dr.sc. NENAD LIPOVAC, dipl.ing.arh.
LUCIJA ANTON, mag.ing.arch.

Odluka predstavničkog tijela o izradi Plana:
Službeni glasnik Grada Ivanić-Grada br. 02/21 i 03/22

Odluka predstavničkog tijela o donošenju Plana:
Službeni glasnik Grada Ivanić-Grada br. _____

Objava javne rasprave:
____.2022. - mpgi.gov.hr
____.2022. - www.ivanic-grad.hr
____.2022. - oglasna ploča
____.2022. - 24 sata

Javni uvid:
Javno izlaganje: ____.2022. - ____.2022.
____.2022.

Žig tijela odgovornog za provođenje javne rasprave:

Odgovorna osoba za provođenje javne rasprave:
Pročelnik:
DRAŽEN HLAD, dipl.ing.grad.

Predsjednik predstavničkog tijela:
Predsjednik gradskog vijeća:
ŽELJKO PONGRAC, pravnik kriminalist

Ishodištnost ovog prostornog plana s izvorištem ovjerava:
Gradonačelnik:
JAVOR BOJAN LEŠ, dr.vet.med.

Žig nadležnog tijela:

Žig nadležnog tijela: