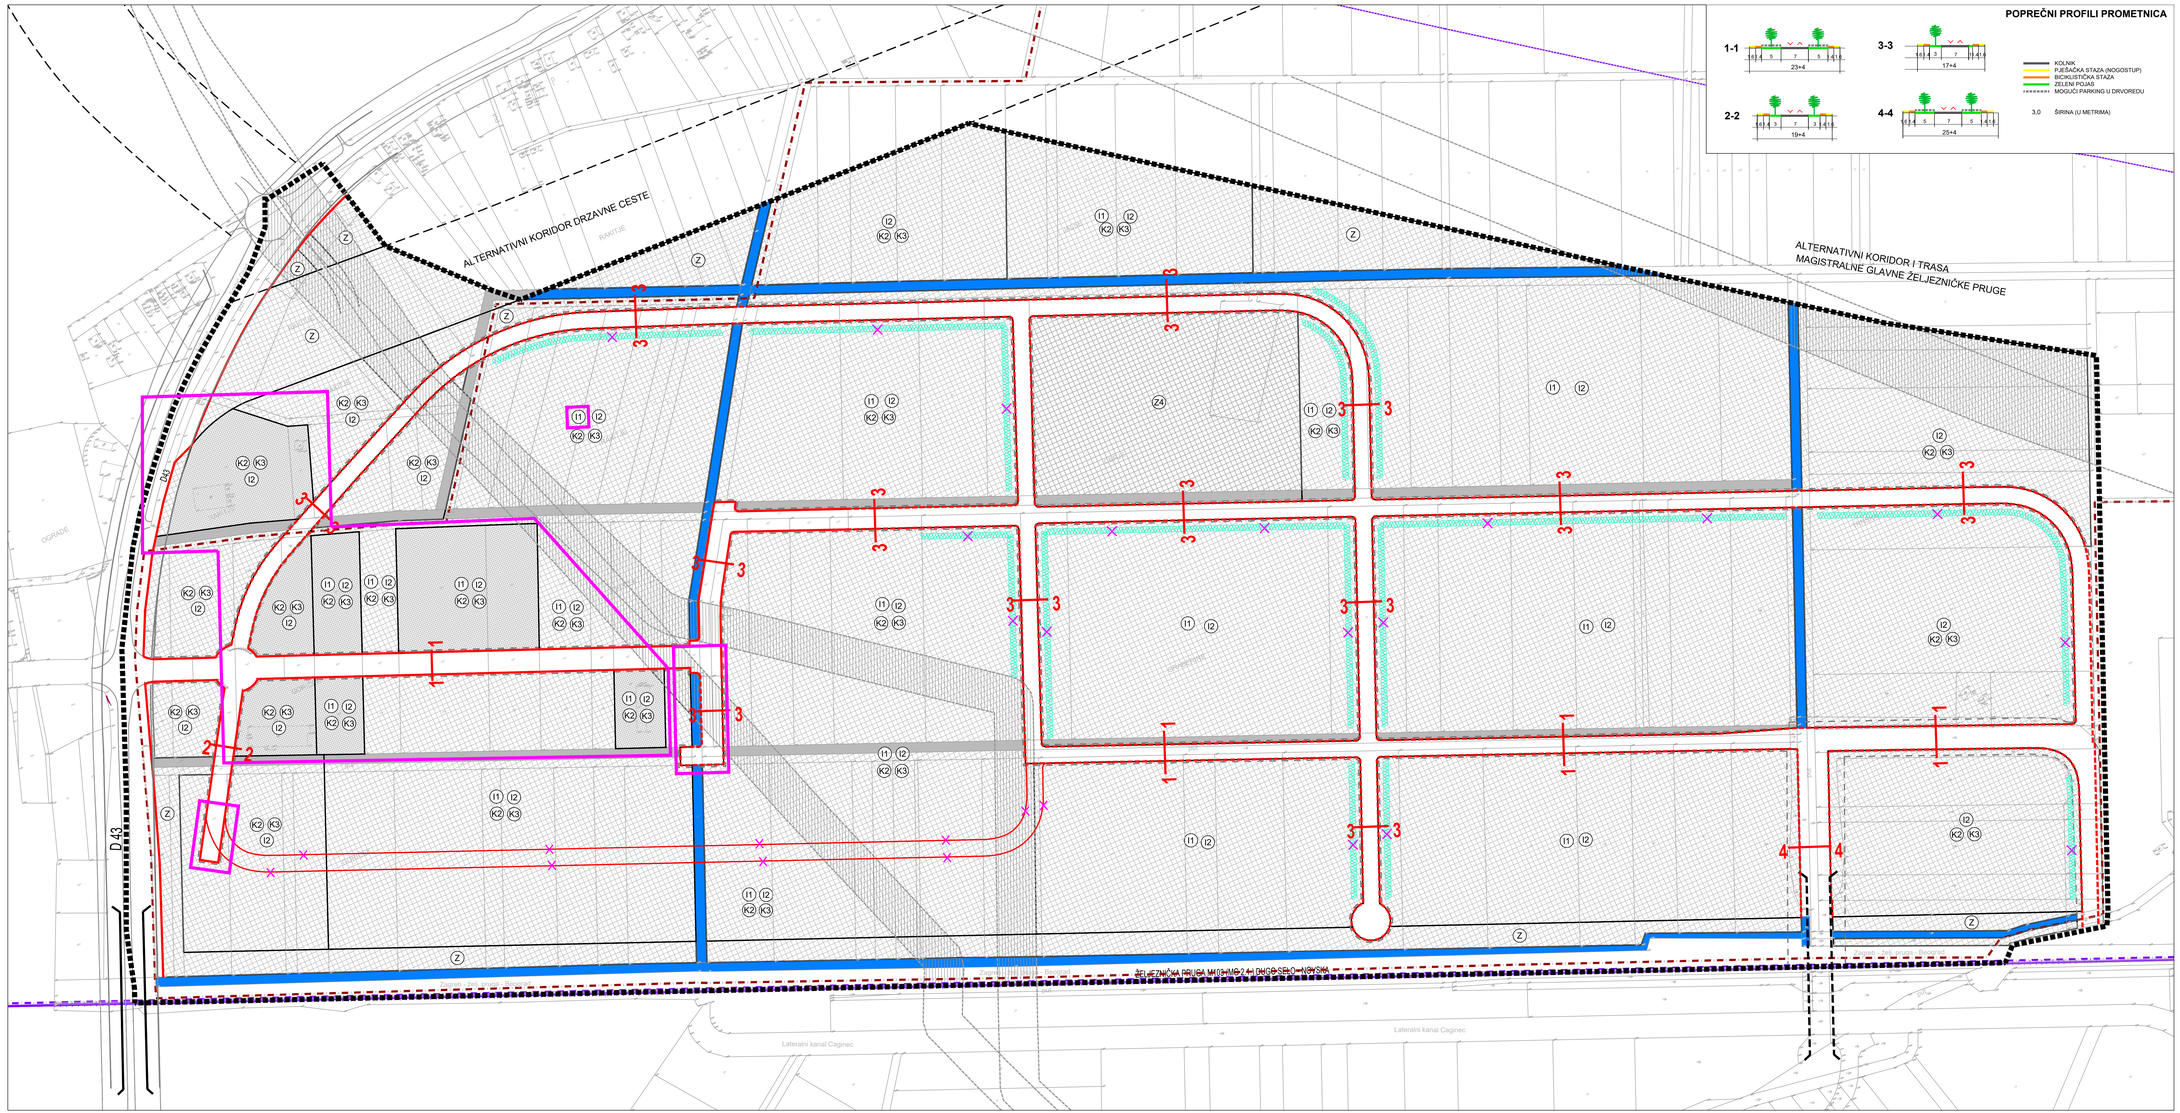

GRAD IVANIĆ - GRAD

II. IZMJENE I DOPUNE URBANISTIČKOG PLANA UREĐENJA UPU-6 ZONA GOSPODARSKE NAMJENE NA PODRUČJU IVANIĆ-GRAD I CAGINEC

2A. PROMETNA I ULIČNA MREŽA

TUMAČ ZNAKOVA

GRANICE

- OBUHVAT UPU-a
- GRANICA NASELJA

INFRASTRUKTURNI SUSTAVI I MREŽE

(postojeće / planirano)

- MELIORACIJSKI KANALI U FUNKCIJI
- MELIORACIJSKI KANALI NISU U FUNKCIJI

PROMET

- KOLNE PROMETNICE
- 1-1 / 1-1 OZNAKA POPREČNOG PROFILA
- ALTERNATIVNI KORIDOR DRŽAVNE CESTE
- NADVOŽNJAK
- ZAŠTITNI KORIDORI PROMETNICA
- ~~ZELENI POJAS - VISOKO ZELENILO (3 - 5m)~~
- ŽELJEZNIČKA PRUGA OD ZNAČAJA ZA MEĐUNARODNI PROMET (X. PANEUROPSKI KORIDOR) M 103 (MG 2.1.) DUGO SELO - NOVSKA
- ~~MATIČNI (INDUSTRIJSKI) KOLOSIJEK~~

IZMJENE I DOPUNE

- UKIDA SE
- PLANIRA SE / MIJENJA SE

Županija: ZAGREBAČKA ŽUPANIJA	
Jedinica lokalne samouprave: GRAD IVANIĆ-GRAD	
Broj plana: A-708/2019	Faza izrade: KONAČNI PRIJEDLOG PLANA
Naziv prostornog plana: II. IZMJENE I DOPUNE URBANISTIČKOG PLANA UREĐENJA UPU-6 ZONA GOSPODARSKE NAMJENE NA PODRUČJU IVANIĆ-GRAD I CAGINEC	
Naziv kartografskog prikaza: PROMETNA I ULIČNA MREŽA	
Broj kartografskog prikaza: 2A.	Mjerilo kartografskog prikaza: 1:2000
Odluka o izradi prostornog plana: Službeni glasnik Grada Ivanić-Grada br. 04/19	Odluka Gradskog vijeća o donošenju Plana: Službeni glasnik Grada Ivanić-Grada br. __/__
Javna rasprava (datum objave): 08.11.2019. www.ivanic-grad.hr 08.11.2019. www.mgipu.hr 08.11.2019. dnevni list	Javni uvid održan: 19.11.2019. - 04.12.2019.
Pečat upravnog tijela odgovornog za provođenje javne rasprave: M.P.	Odgovorna osoba za provođenje javne rasprave: Milivoj Maršić, dipl.oec. potpis
Pravna osoba koja je izradila plan: URBING, d. o. o. za poslove prostornog uređenja i zaštite okoliša, Zagreb, Av.V. Holjevca 20. tel/fax: 01/230-11-40, 233-45-14. e-mail: urbing@urbing.hr, www.urbing.hr	
Pečat pravne osobe koja je izradila plan: URBING d.o.o. ZAGREB M.P.	Odgovorna osoba: Tihomir Knezić, dipl.ing.arh. potpis
Odgovorni voditelj izrade nacrta prijedloga Plana: Darko Martinec, dipl.ing.arh.	DARKO MARTINEC dipl.ing.arh. OVLAŠTENI ARHITEKT URBANIST A-U-144
Stručni tim u izradi II. Izmjena i dopuna Plana: Darko Martinec, dipl.ing.arh. Tihomir Knezić, dipl.ing.arh.	dr.sc. Filip Šrajer, dipl.ing.arh. Petra Igrc, dipl.ing.arh. Srna Krtak, mag.ing.prosp.arch.
Pečat Gradskog vijeća: M.P.	Predsjednik Gradskog vijeća: Željko Pongrac, pravnik kriminalist potpis
Istovjetnost ovog prostornog plana s izvornikom ovjerava: potpis	Pečat nadležnog upravnog tijela: M.P.